


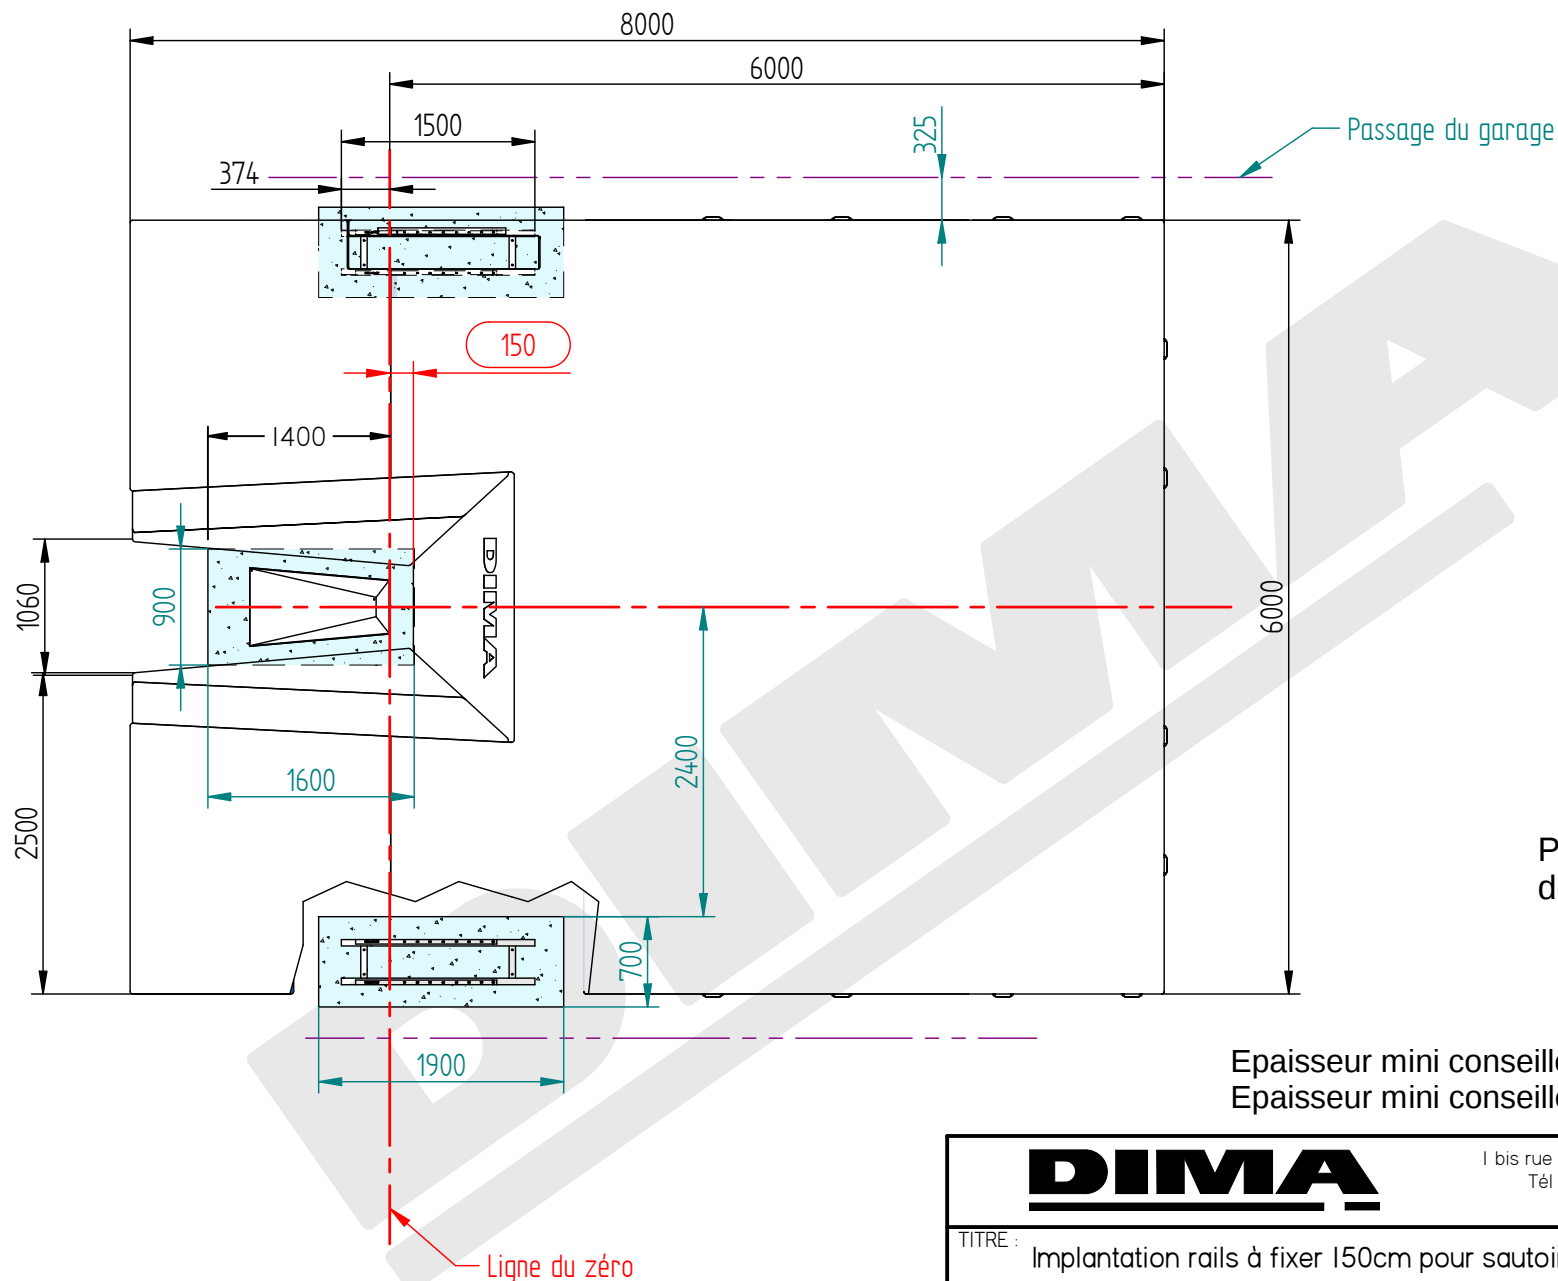

Prévoir un trou $\varnothing 10$ pour l'évacuation de l'eau dans le fond du butoir.

Epaisseur mini conseillée des longrines des rails : 150 mm
Epaisseur mini conseillée du longrine du butoir : 310 mm

- Rails classiques 1500mm

DIMA

1 bis rue Louis Armand - BP 91 - 77834 Ozoir-La-Ferrière - FRANCE
Tél : +33 (0) 1 64 40 05 70 - Fax : +33 (0) 1 64 40 00 37
www.dimasport.fr

TITRE : Implantation rails à fixer 150cm pour sautoir perche international et longrines

	NOM	DATE	VOLUME :	REFERENCE :	
DESSIN	ASD	02/02/2017	MASSE :	13710-13712	
PLAN	ASD	02/02/2017	MATIERE :	13717-13713	
VALIDATION					REVISION C
CE DOCUMENT EST LA PROPRIETE DE DIMASPORT. IL NE DOIT PAS ETRE DEVOILE, UTILISE OU REPRODUIT EN TOUT OU EN PARTIES SANS L'AUTORISATION DE DIMASPORT.			ECHELLE : 1/20	FORMAT : A4	UNITE : mm
				PAGE : 1 de 1	
FICHIER : I:\92\168\1.252\cao\01-ARTICLES\01-ATHLETISME\09-GARAGE\15618\114070_13710_14509-B_14458_15618-B_2aposition.asm					